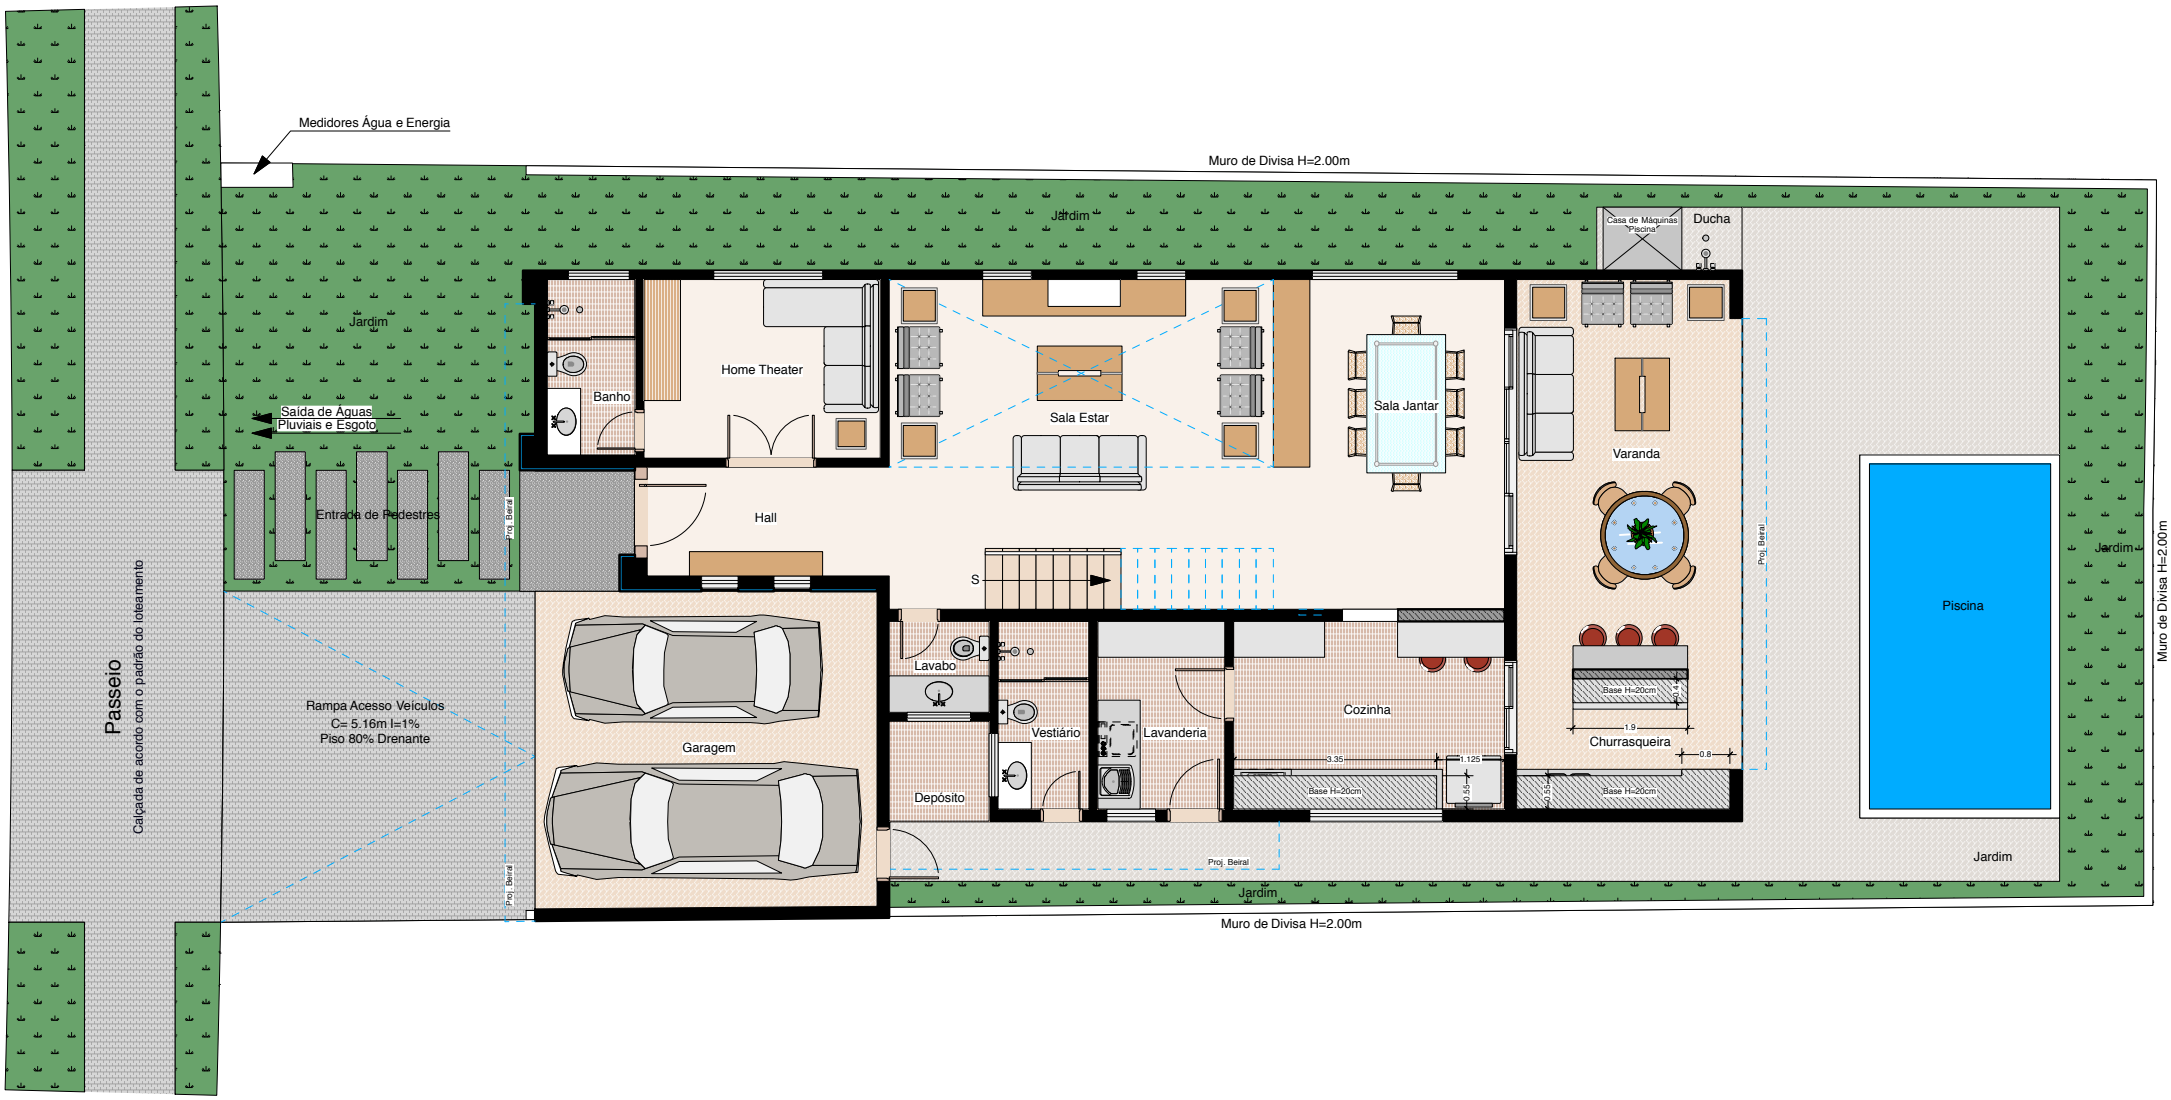

1

Planta Pavimento Térreo

Escala: 1:125